


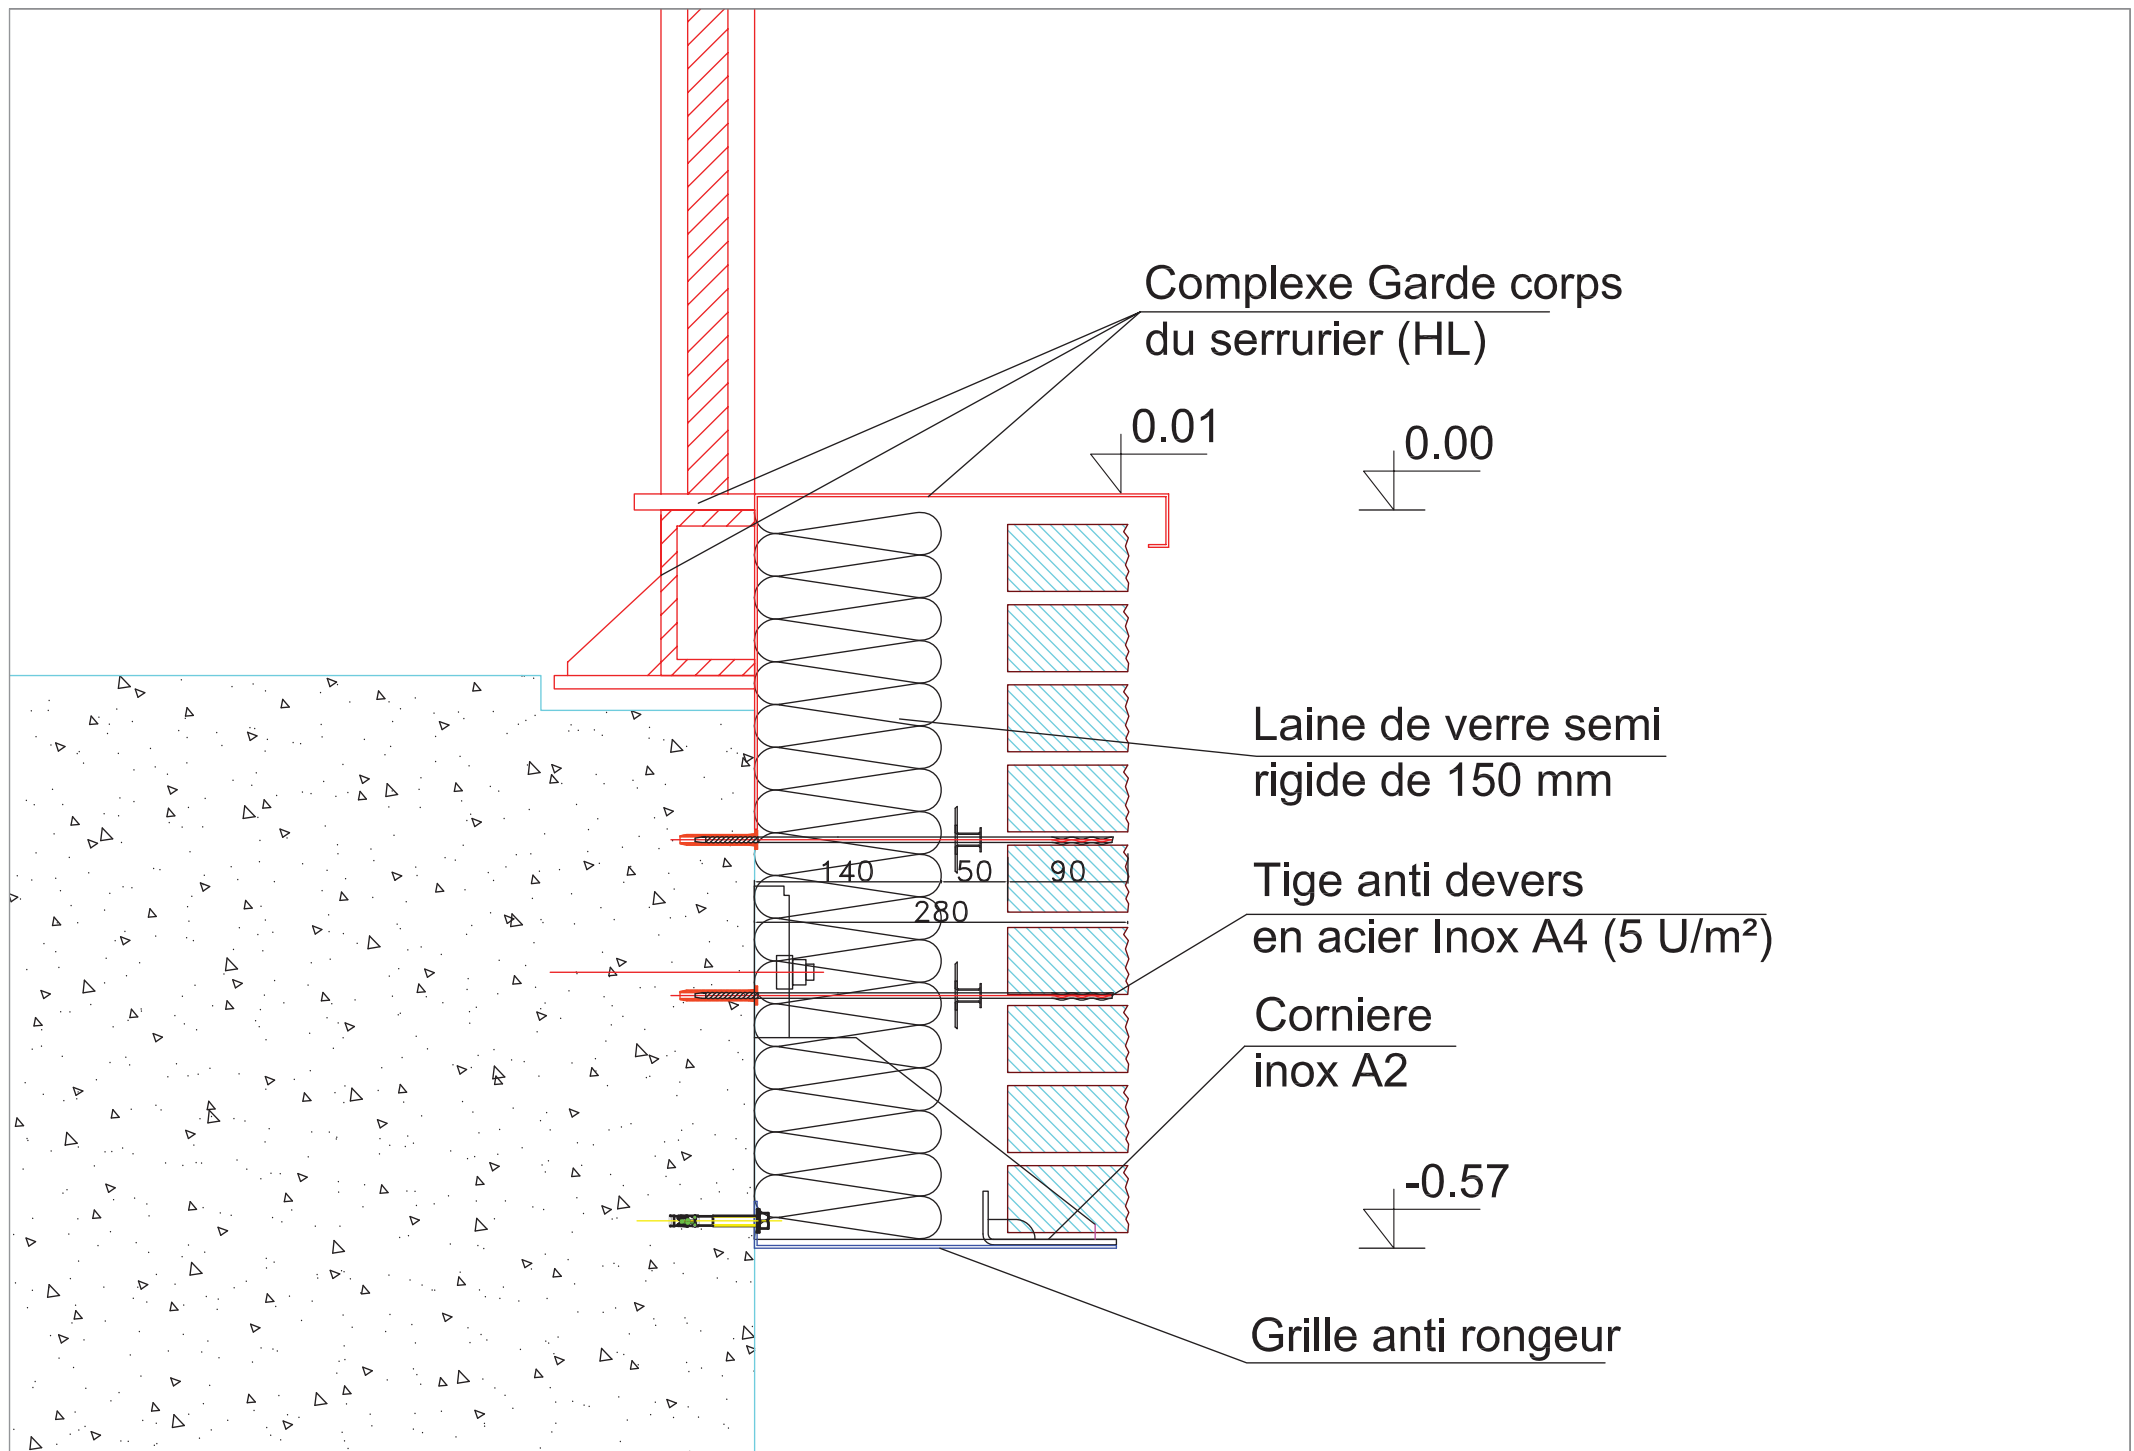

SFB	Dessinateur	NOM DE L' AFFAIRE	DATE DE CREATION	ECHELLE(S)	DESIGNATION	N° DU CARNET	N° DU PLAN	INDICE
Ph J		<i>Pôle culturel - La Roche sur Yon</i>	Le: 11/07/13	1/5	Coupe de brique à coté de l'escalier n° 5 et 6	1000	D19	F