


Tôle acier galva $15/10^\circ$

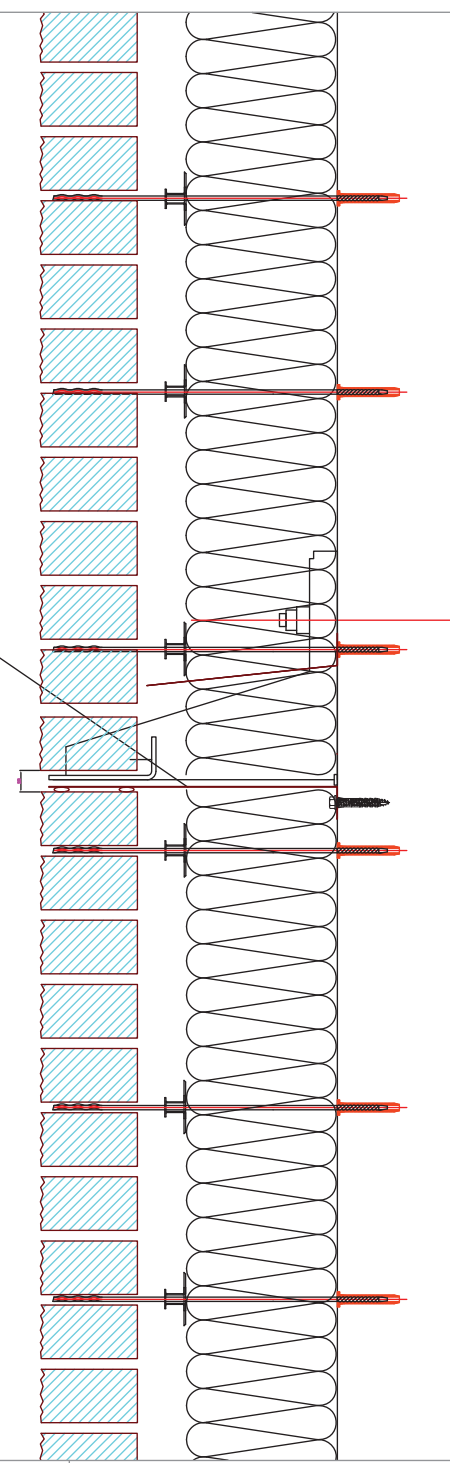

SFB	Dessinateur	NOM DE L'AFFAIRE	DATE DE CREATION	ECHELLE(S)	DESIGNATION	N° DU CARNET	N° DU PLAN	INDICE
	Ph J	<i>Pôle culturel - La Roche sur Yon</i>	Le: 11/07/13	1/2	Coupure lame d'air	1000	D16	F