


Tige anti devers

Isolant

Lame d'air 2cm


Brique BlocStar

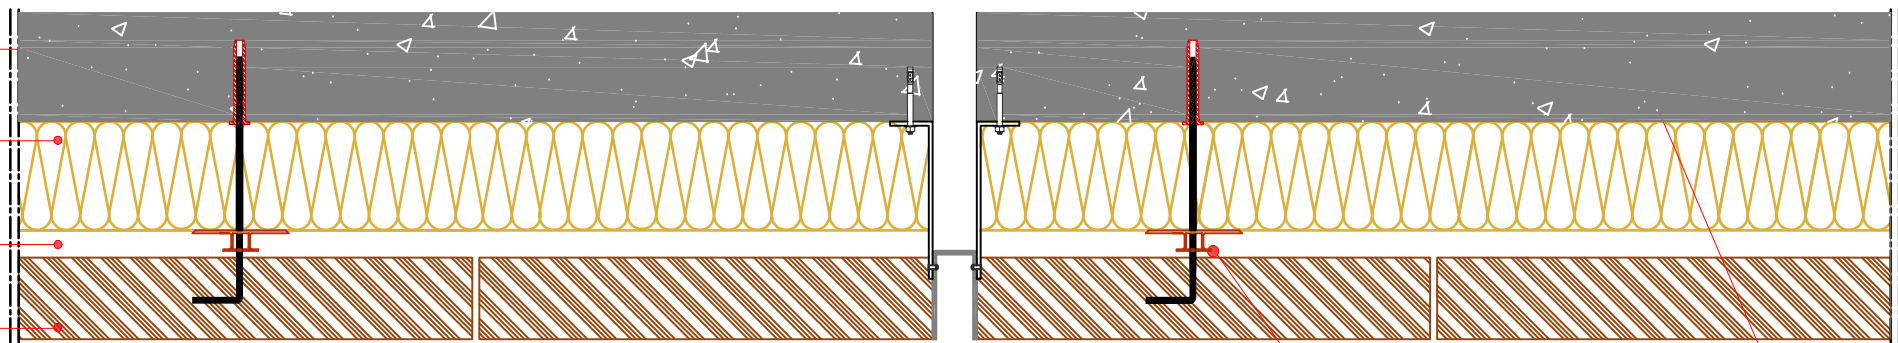

Couvre Joint de dilatation


Rondelle anti-goutte d'eau

Mur support

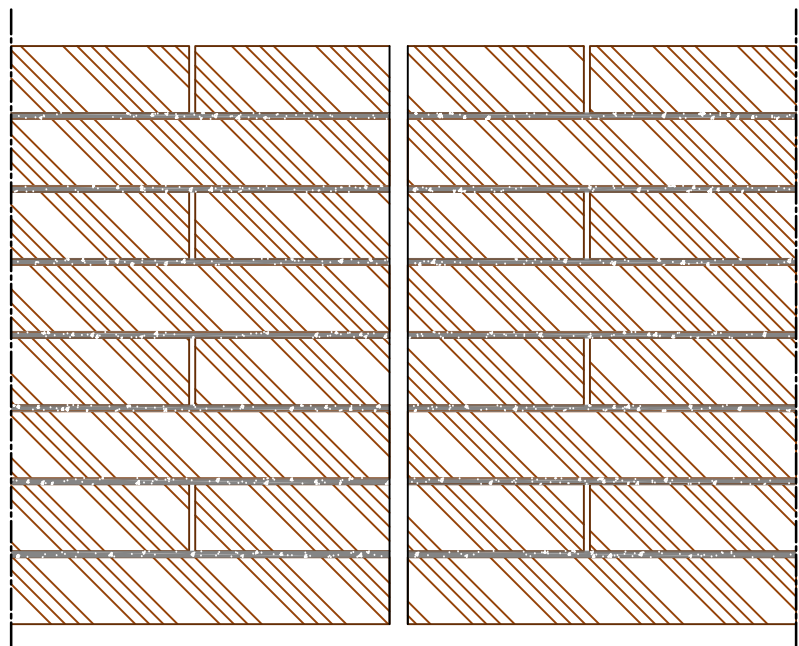

Joint de dilatation de:

- 2 cm dans les zones non sismique.
- 4 cm dans les zones sismiques.

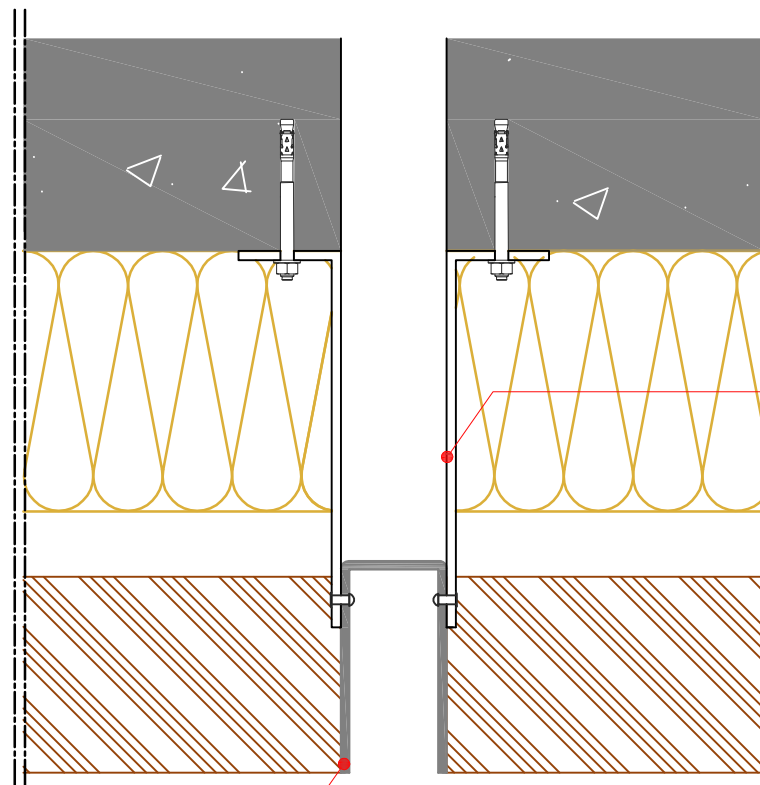

Equerre de fixation en Acier galva.

Croix encastrée



Operation:

Détail de joint de dilatation

Echelle:

Vue en Coupe Horizontale / Vue en Façade