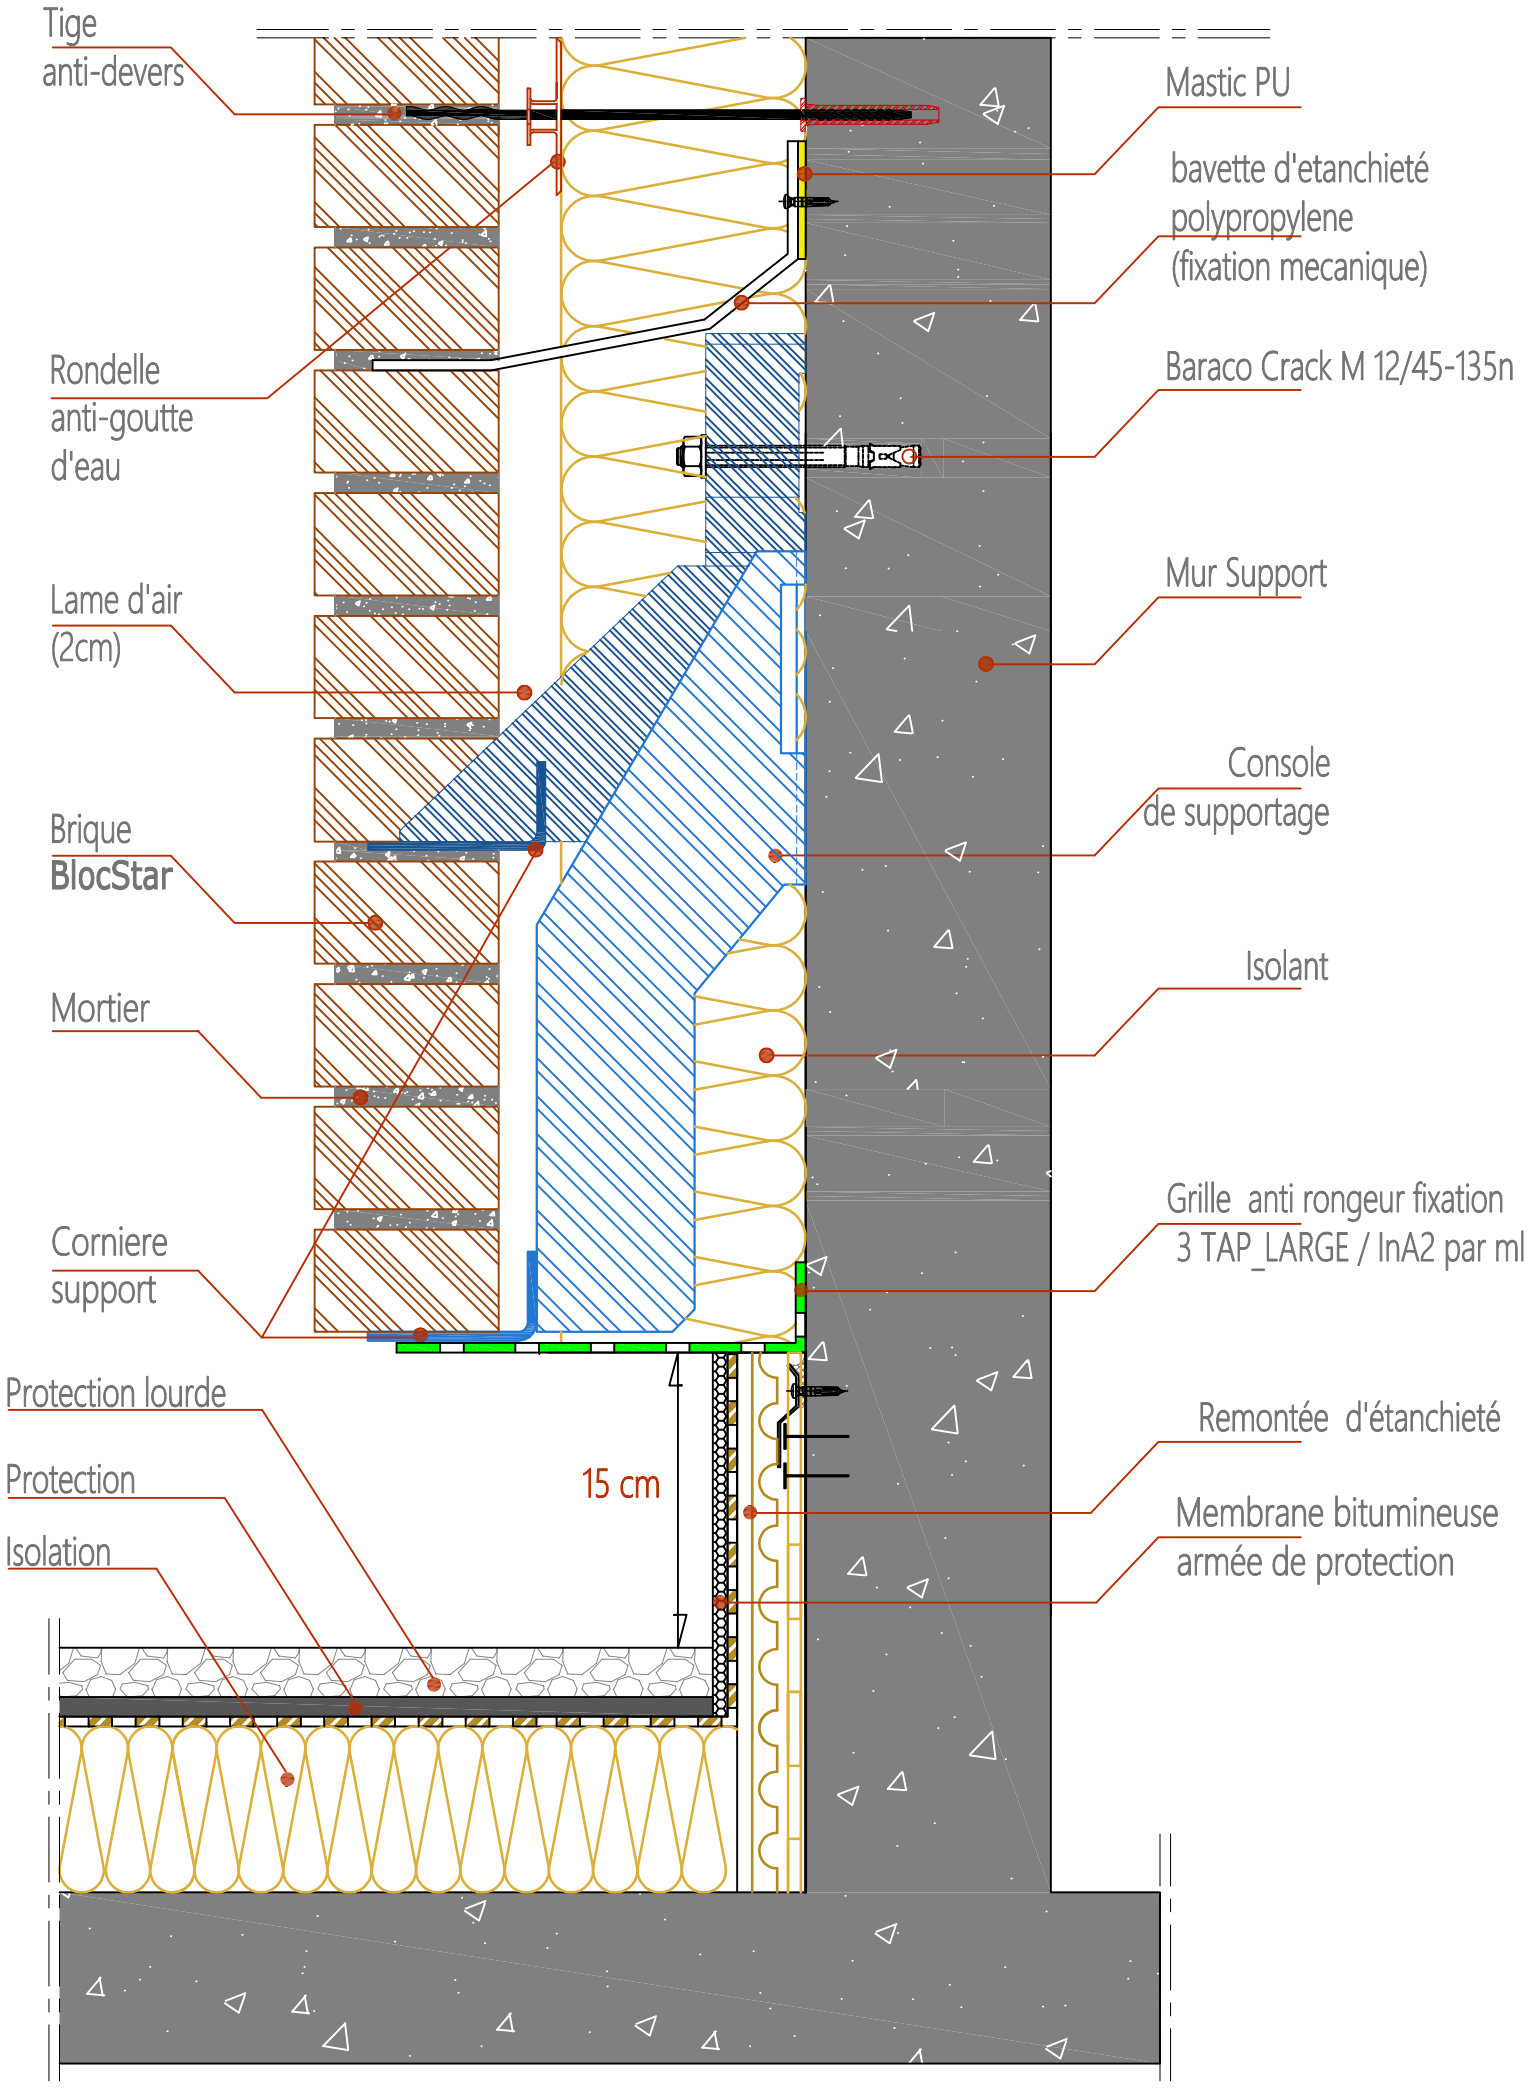

BLOC STAR	**Operation:**	Détail de Premier rang sur console de supportage double départ en terrasse Vue en Coupe Verticale
		Echelle: