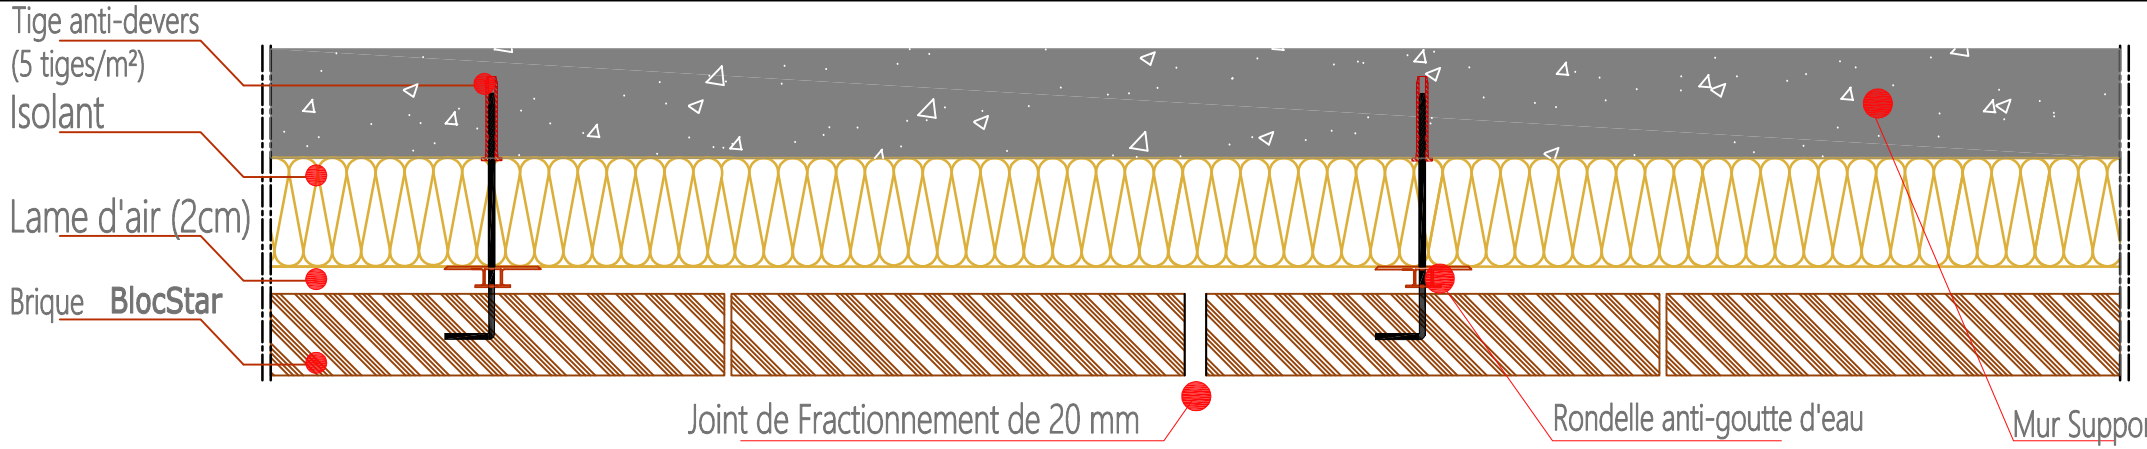

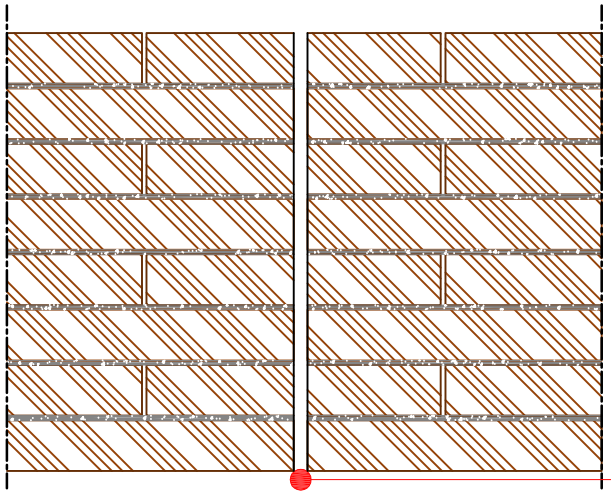

Joint de Fractionnement
Continu

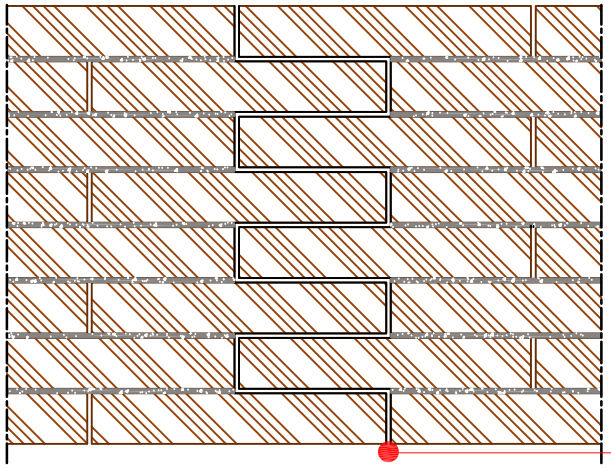

Joint de Fractionnement
en escalier

BLOC STAR	**Operation:**	**Echelle:**
	Détail de joint de fractionnement vertical	
	Vue en Coupe Horizontale / Vue en Façade	