

Isolant intérieur

Mur Support

Cheville

Isolant extérieur

Rondelle anti goutte


d'eau

Lame d'air (2cm)

Brique BlocStar

Tige anti-devers

(min 5tiges/m²)

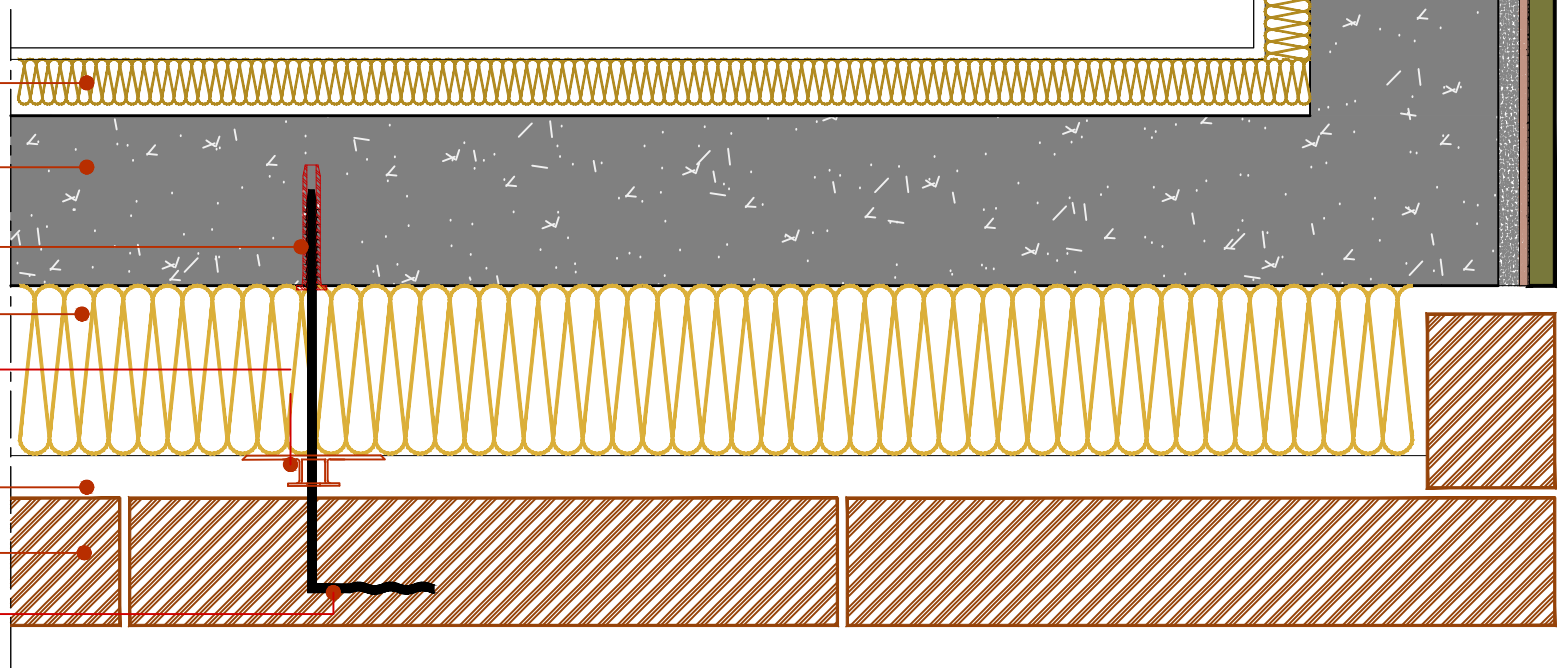

Jonction Brique & Plaque

Vue en Plan "Coupe horizontale"

Echelle:

Operation:

