




Avant

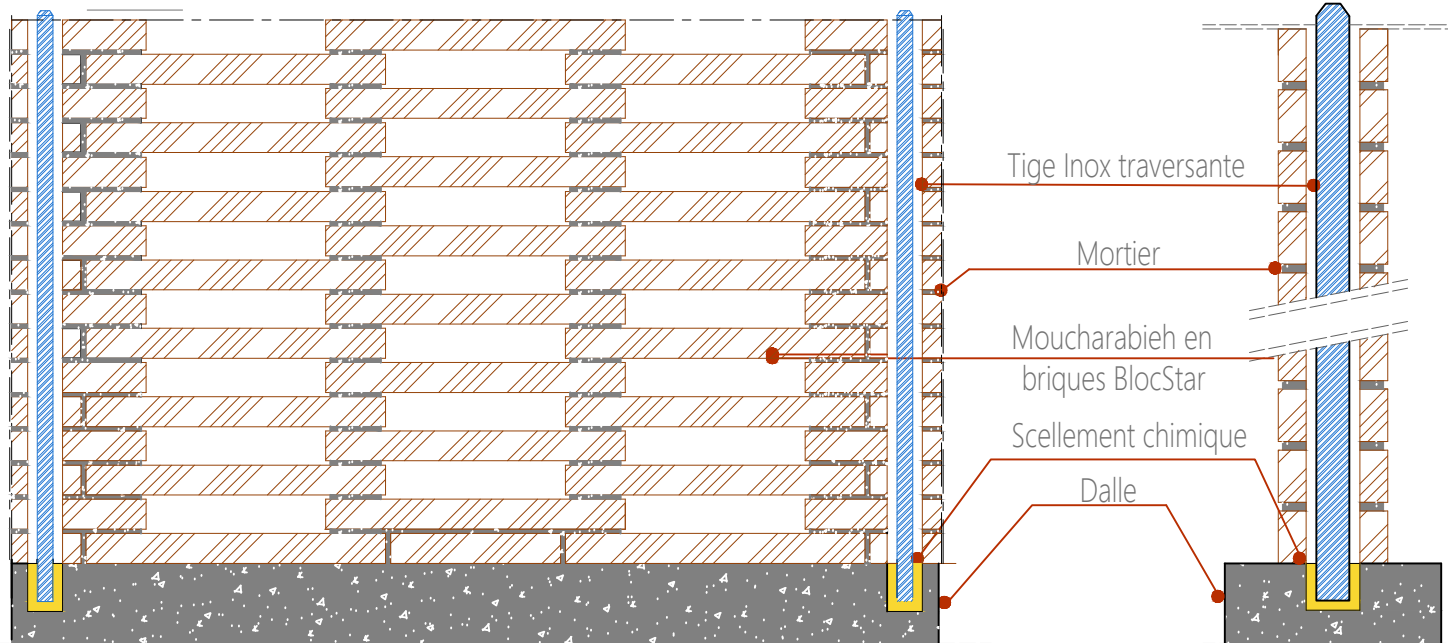


Après

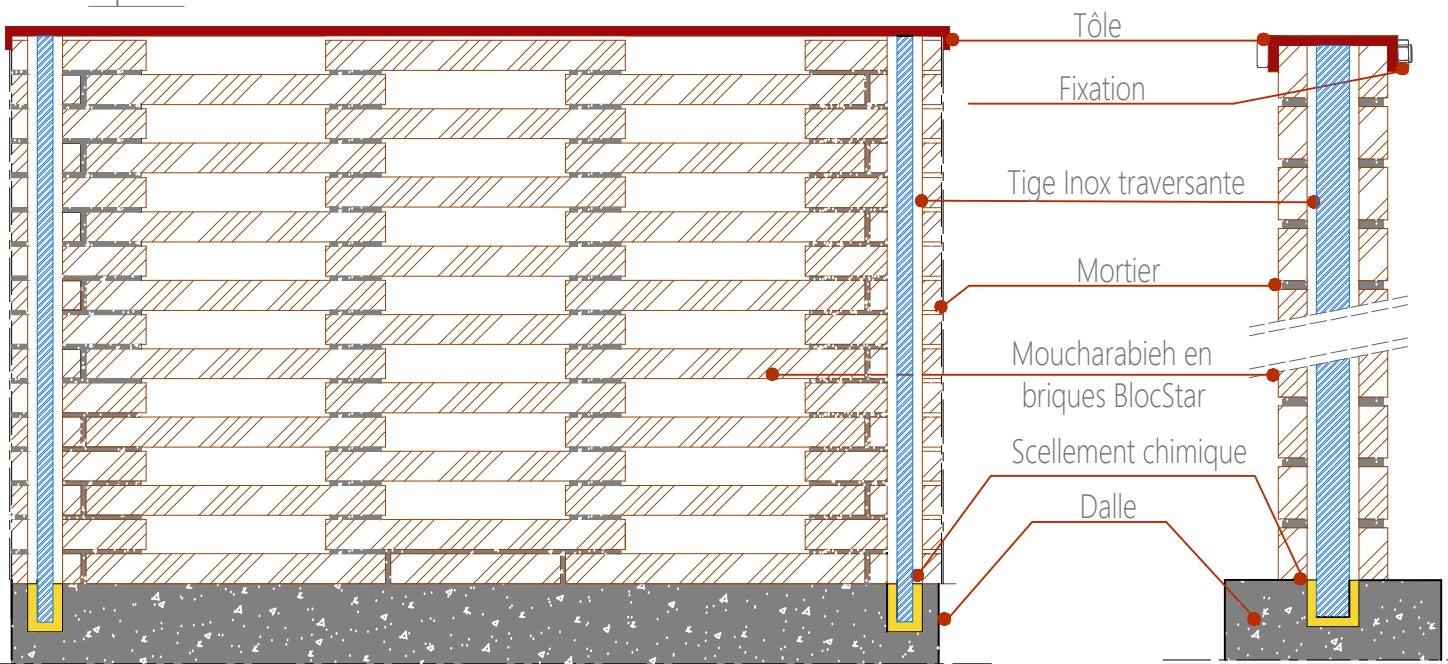

Vue de dessus

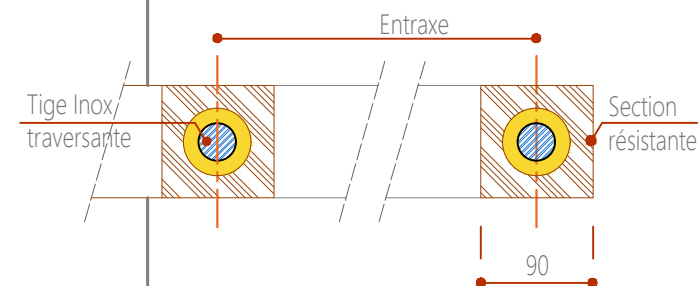

Moucharabieh en briques Am 90 contreventé par tige Inox traversante

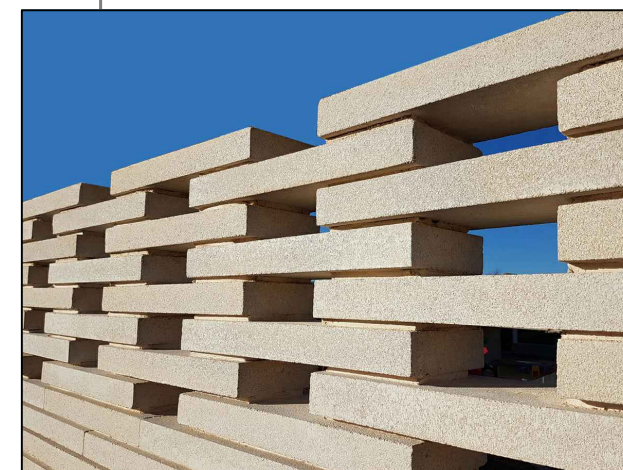

Moucharabieh non contreventé en briques Am 180 (18cm)