


Vue en Coupe verticale

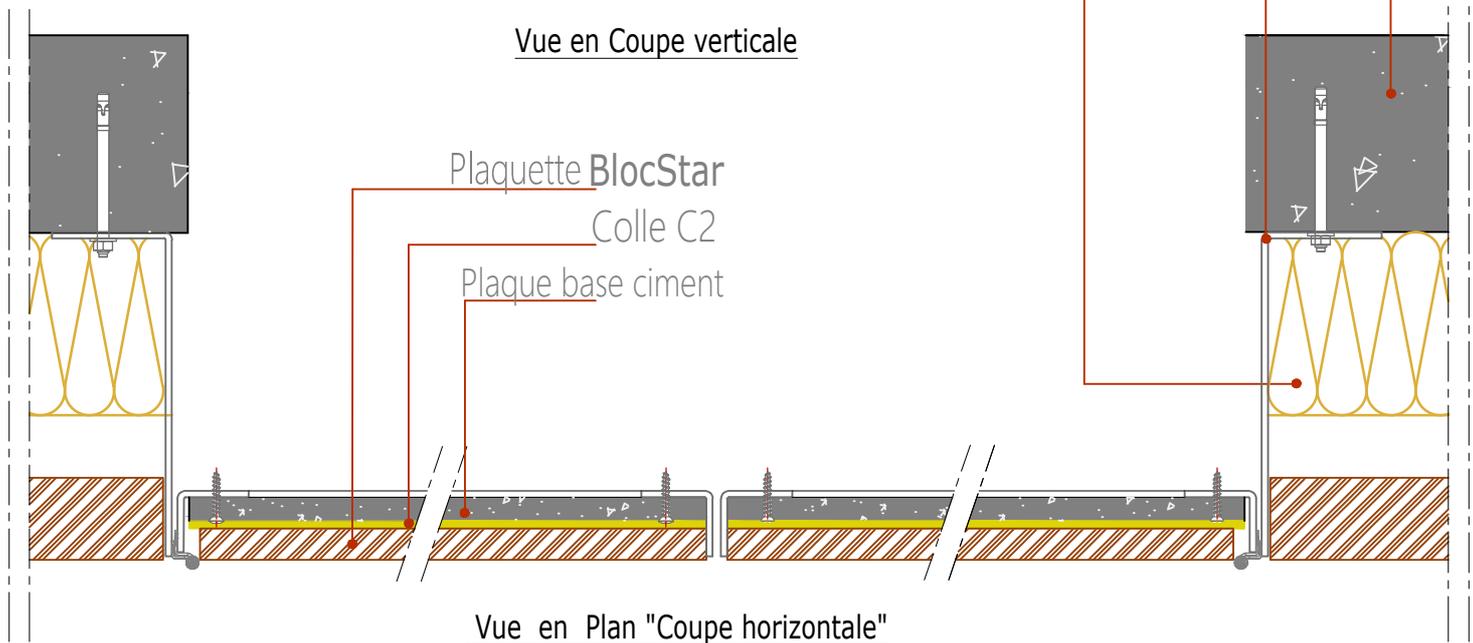

Vue en Plan "Coupe horizontale"

Operation:

Détail d'habillage porte de garage

Echelle:

Vue en Plan "Coupe horizontale" / Vue en Coupe verticale

